


**PATALPŲ EKSPLIKACIJA
KETVIRTAS AUKŠTAS**

NR.	PATALPA	m ²
4.01	HOLAS	12.91
4.02	RECEPCIJA	48.84
4.03	VIRTUVELE	13.95
4.04	WC	4.96
4.05	WC	4.78
4.06	PAGALBINĖ PATALPA	9.71
4.07	DARBO KABINETAS (4)	28.38
4.08	DARBO KABINETAS (5)	33.64
4.09	DARBO KABINETAS (5)	32.77
4.10	DARBO KABINETAS (2)	16.26
4.11	DARBO KABINETAS (4)	27.98
4.12	DARBO KABINETAS (3)	21.54
4.13	DARBO KABINETAS (4)	27.98
4.14	DARBO KABINETAS (2)	16.23
4.15	DARBO KABINETAS (4)	25.34
4.16	POSED. KABINETAS	31.49
4.17	KORIDORIUS	48.36
4.18	LIFTO HOLAS	17.15
4.19	KORIDORIUS	66.82
4.20	WC	4.90
4.21	WC	5.70
4.22	ZN.WC	5.27
4.23	PAGALBINĖ PATALPA	7.84
4.24	VIRTUVELE	13.47
4.25	WC	4.37
4.26	WC	4.37
4.27	DARBO KABINETAS (5)	34.14
4.28	DARBO KABINETAS (7)	48.57
4.29	DARBO KABINETAS (7)	48.57
4.30	POSED. KABINETAS	16.77
4.31	DARBO KABINETAS (1)	15.56
4.32	DARBO KABINETAS (1)	15.48
4.33	DARBO KABINETAS (4)	26.62
4.34	DARBO KABINETAS (4)	24.55
4.35	RECEPCIJA	29.85
4.36	PAGALBINĖ PATALPA	4.27
VISO:		798.19

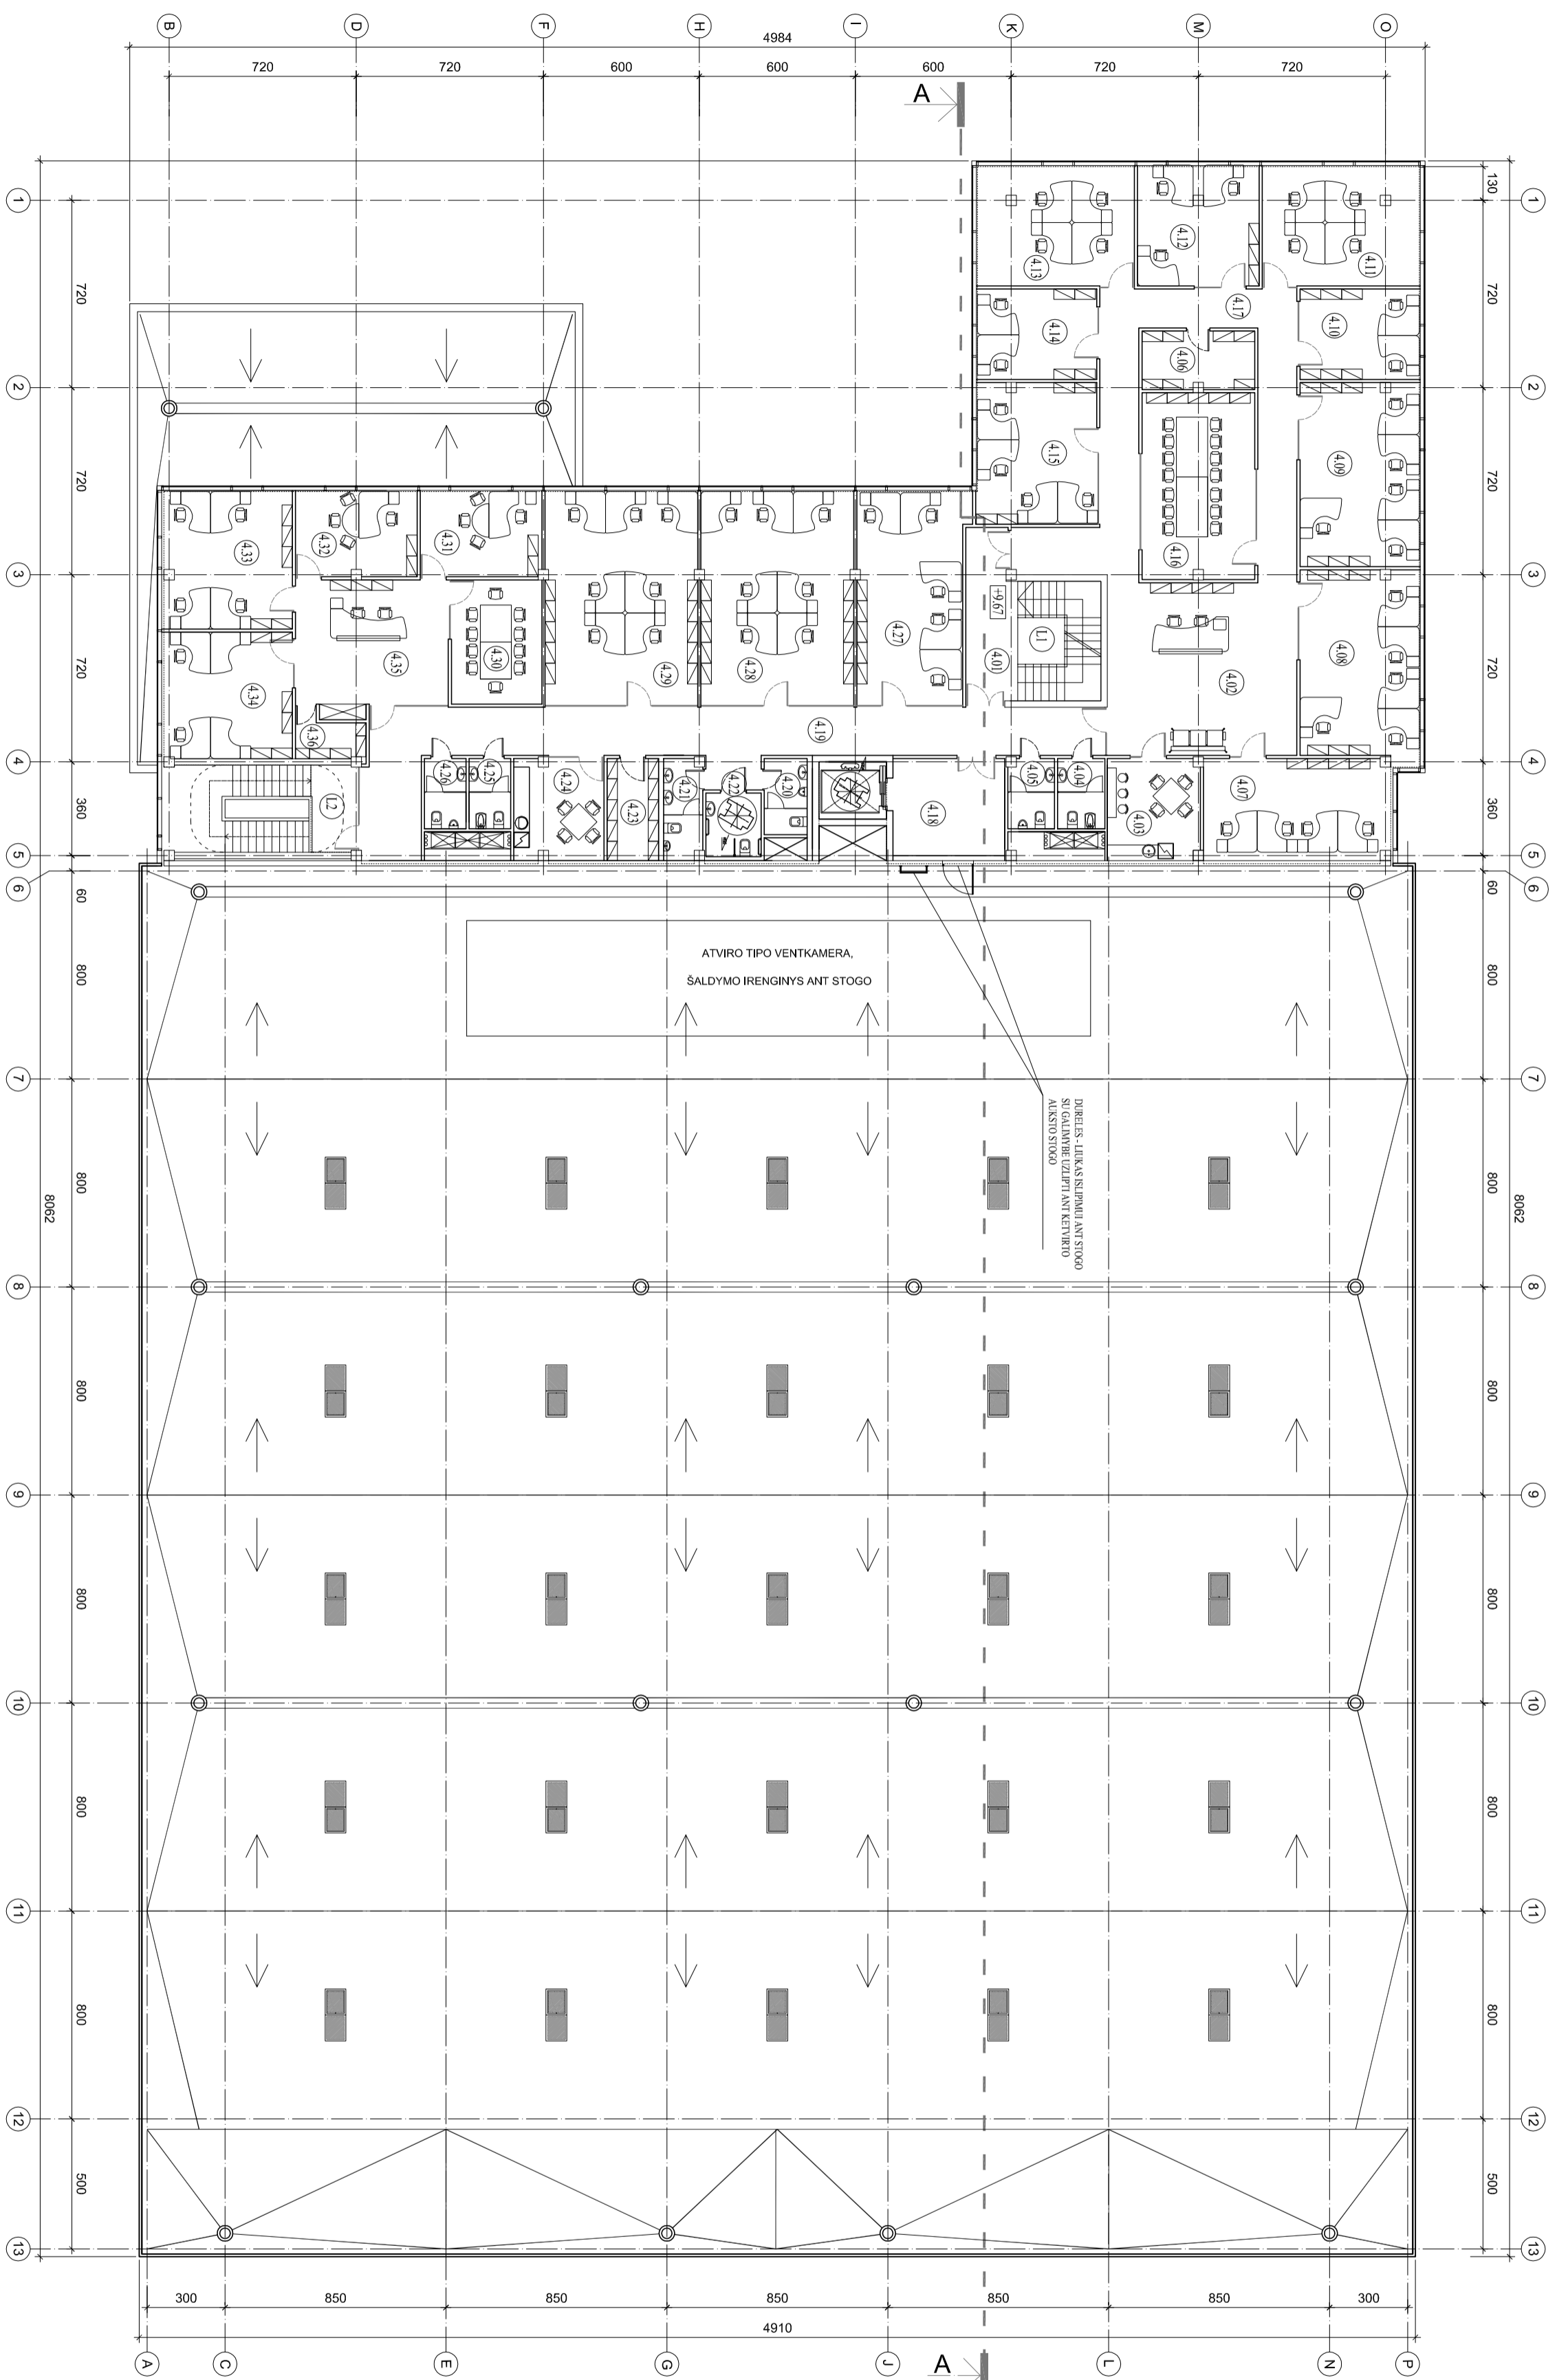

UAB "PLANAS B"
 ATEST. NR. j.k. 300878531, Sėdū g. 20, Vilnius
 e-paštas: planas_b@zebra.lt, tel. 868772130

ADMINISTRACINIS PASTATAS
 VILNIUJE, MOLETŲ PL. 71
 YPATINGAS STATINYS

ETAPAS UŽSAKOVAS : UAB "ARGINTA"
 KOMPENSAS - OBJEKTAI - ETAPAS - DALIS - BREŽ. NR.

TP 2008.04.TP-AS-1 1 1

LAPAS LAPU
 0